


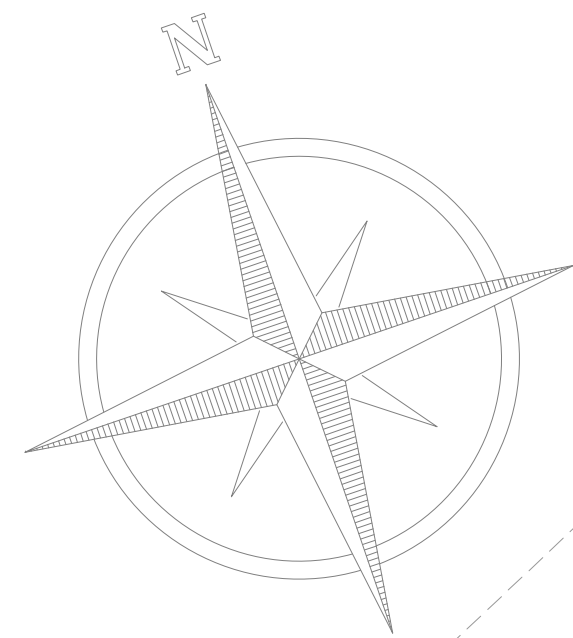

ESTACIONAMENTO
02

ESTACIONAMENTO
03

ESTACIONAMENTO
04

ESTACIONAMENTO
05

ESTACIONAMENTO
06

ESTACIONAMENTO
07

ESTACIONAMENTO
08

01 CENTRO TECNOLÓGICO VANDECI RACK
ESCALA: 1/1250